



Glorious Garden

Designer's Mansion

品川区緑化賞 受賞

緑ある静かな環境

東急目黒線「西小山」駅 徒歩6分
「武蔵小山」駅 徒歩9分

Access




Outline

- 建物名称 グローリアスガーデン
- 所在地 東京都品川区小山5-16-13
- 交通 東急目黒線「西小山」駅 徒歩6分
「武蔵小山」駅 徒歩9分
- 構造規模 鉄筋コンクリート造 地上5階建
- 竣工年月 平成18年4月
- 敷金・礼金 敷金1ヶ月 礼金1ヶ月
- 賃貸契約 定期借家契約2年 再契約料=新賃料の1ヶ月
解約予告1ヶ月前
- 駐車場 空き無
- 法人契約の場合 契約形態諸条件応相談
- 保険 保険に加入して頂きます。
- 入居日 10月中旬
- 設計・監理 株式会社 環境建築設計
- 備考 ペット・楽器不可
退去時、クリーニング費用負担
図面と現状が異なる場合は現状を優先とします。

Equipment

システムキッチン・室内洗濯機置場・暖房便座付トイレ
エアコン・浴室暖房換気乾燥機・24時間換気システム
CATV・光ファイバーインターネット・ダブルロック
ディンプルキー・防犯カメラ・インターホン
オートロック・エレベーター・宅配BOX・駐輪場

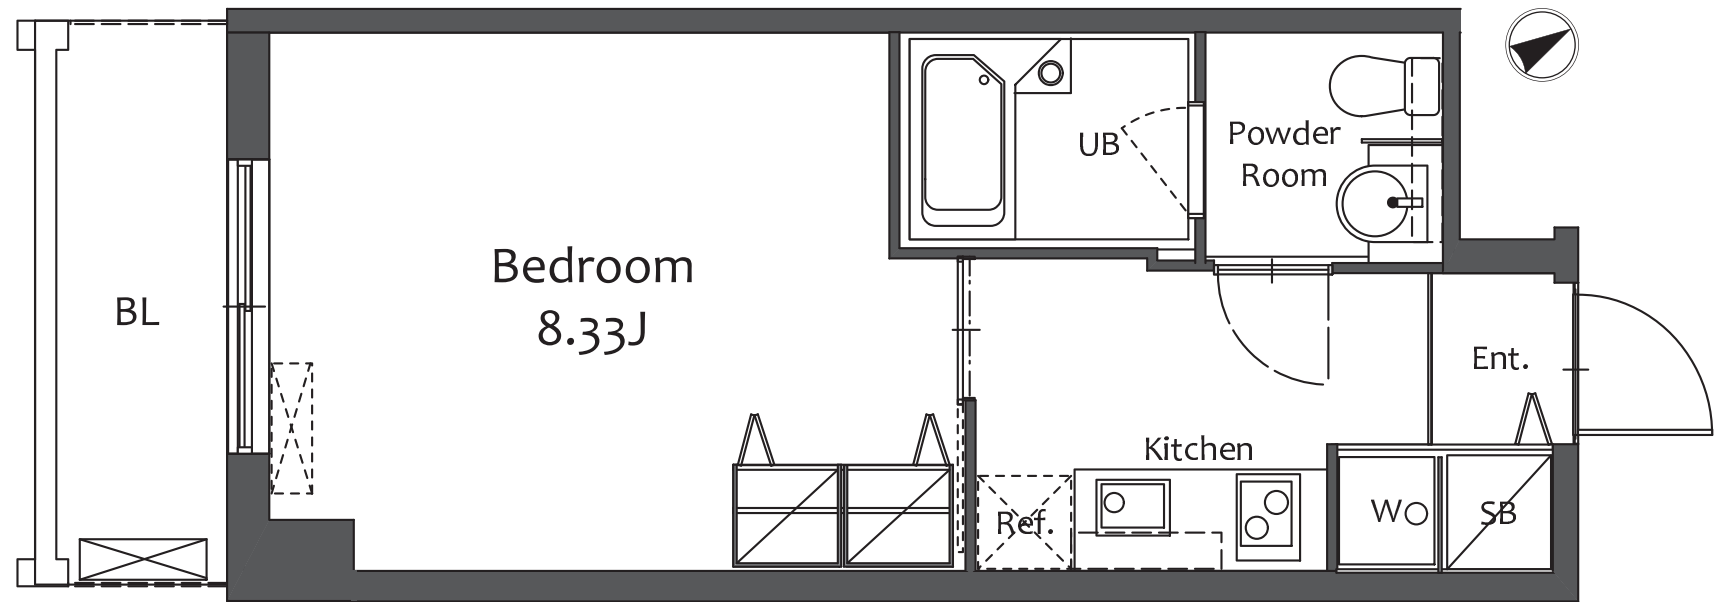

302 1K 25.34㎡

¥102,000 【賃料】

¥7,000 【管理費】

東京都都知事免許 (7) 第60443号

〒151-0051
東京都渋谷区千駄ヶ谷4-21-5 エイトビル2B

株式会社 六耀

TEL: 03-3479-8195 FAX: 03-3497-0605

URL: <http://www.rokuyou.co.jp>



■取引態様：専任媒介
■情報公開日：2020.09
■手数料

手数料	手数料負担の割合		賃主		借主	
	手数料	配分の割合	元付	%	寄付	%
						100%
						100%